



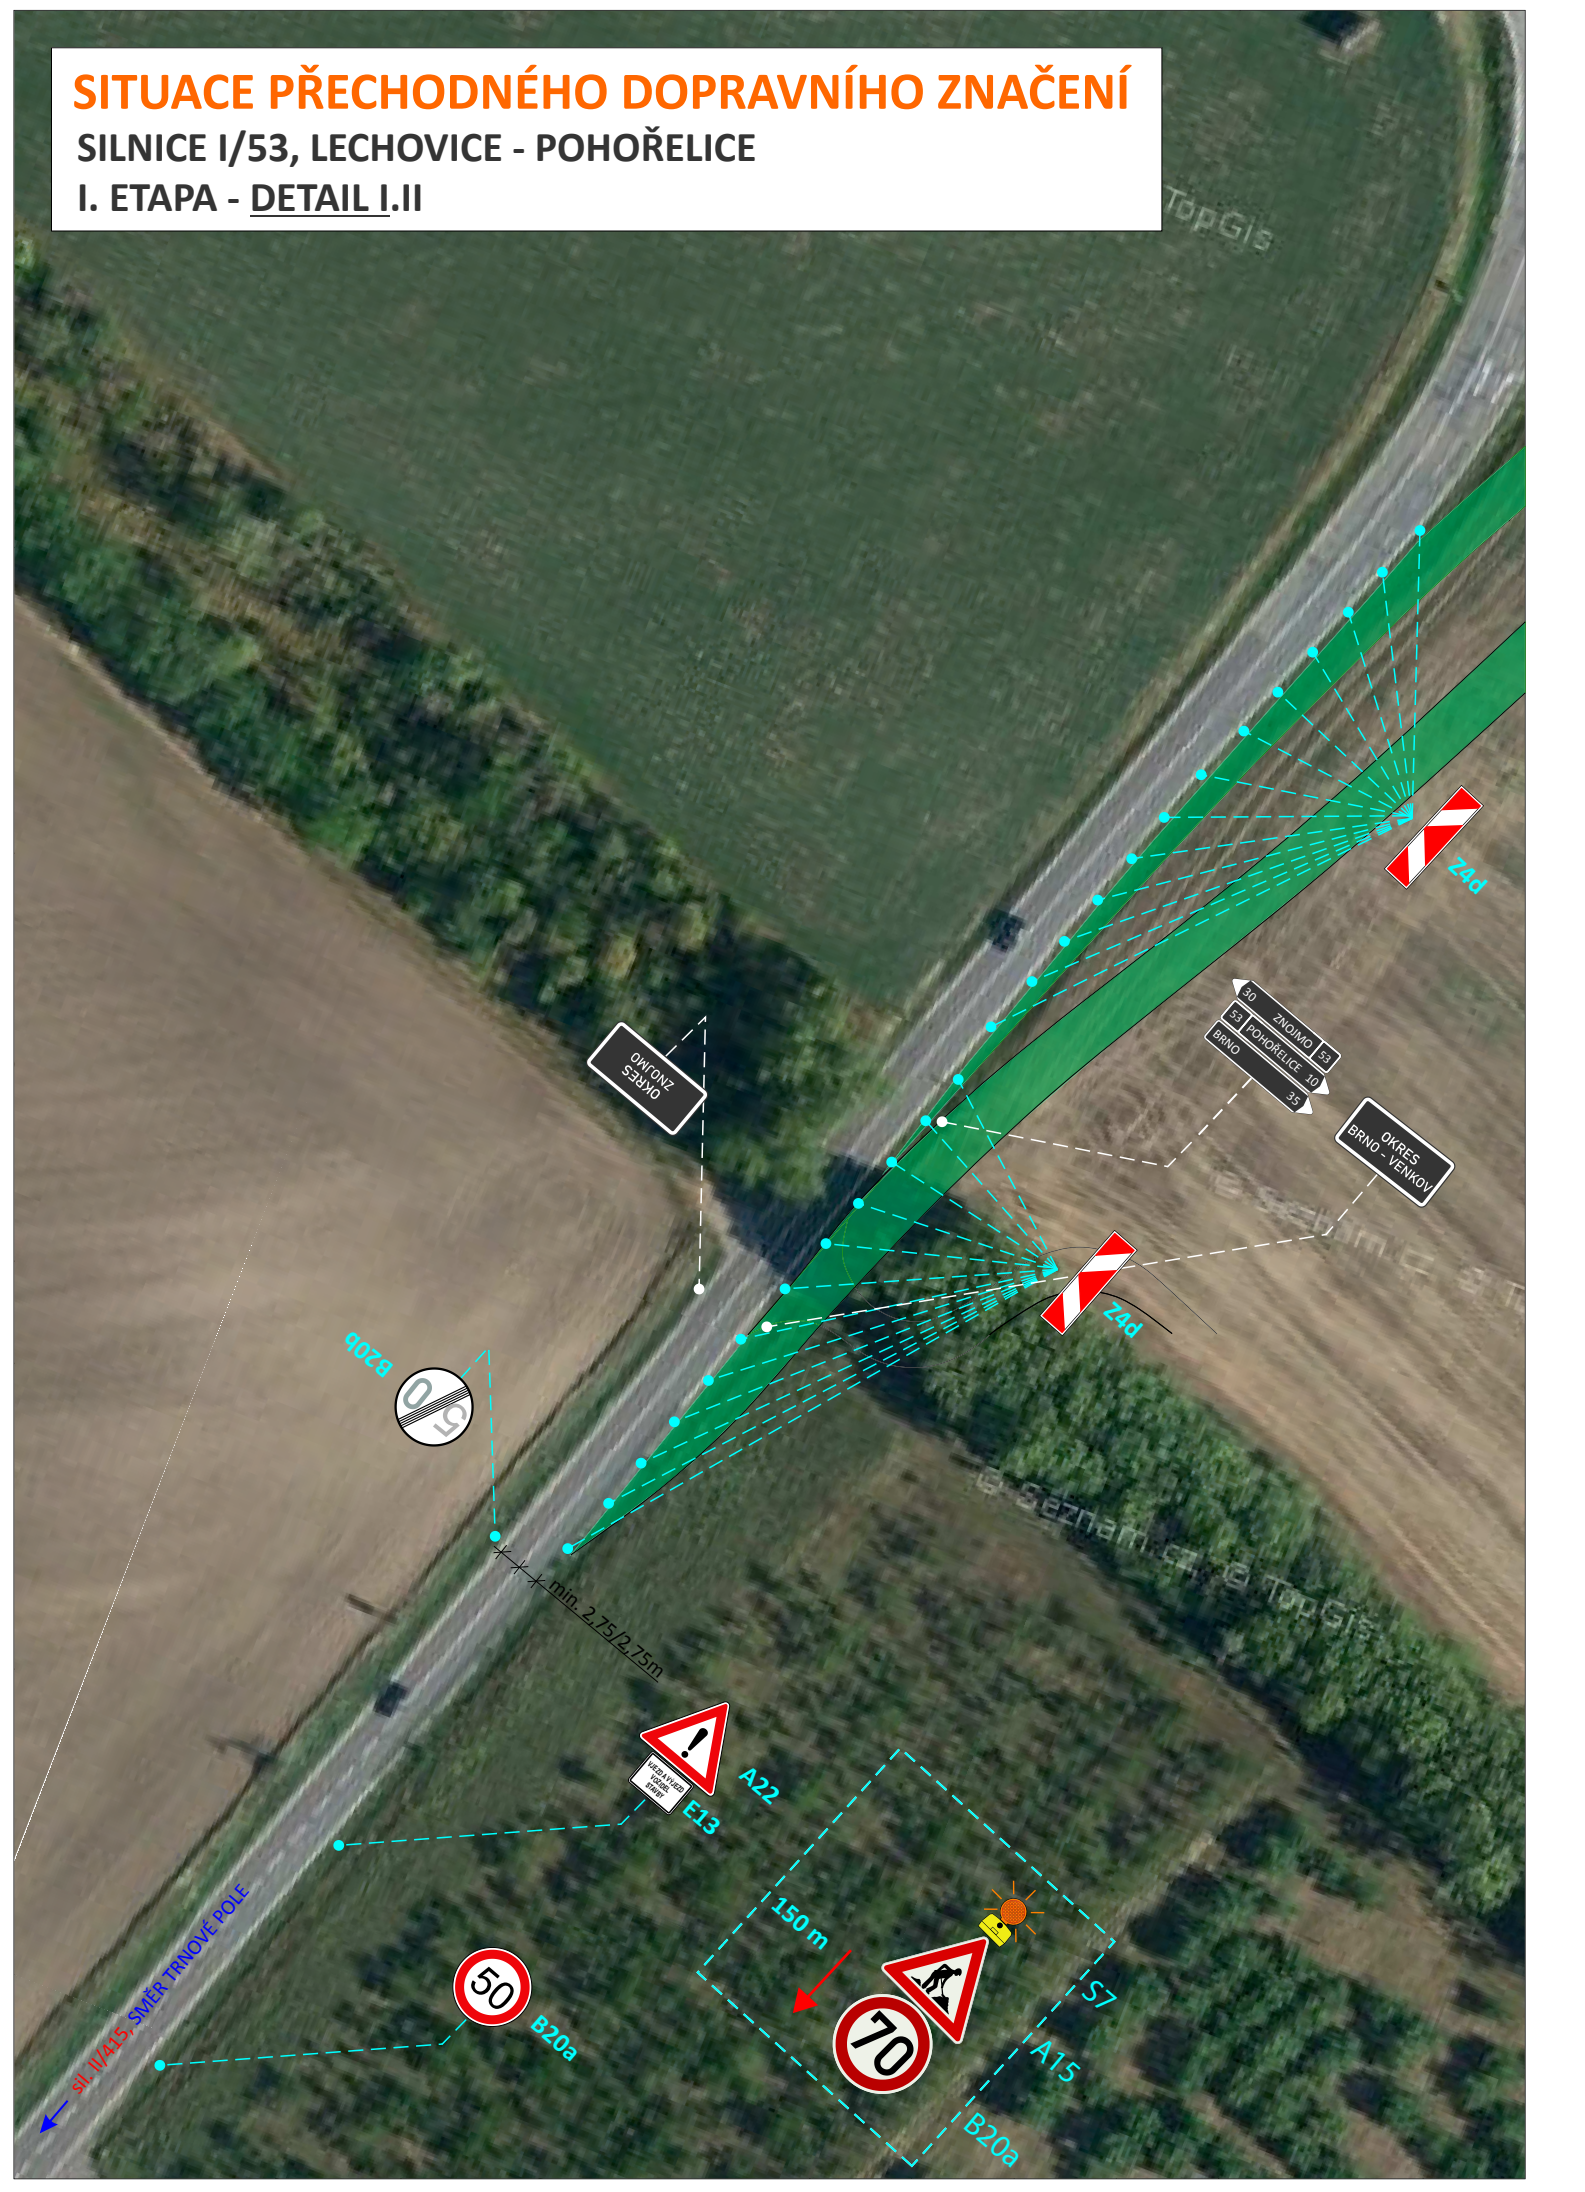

ZODPOVĚDNÝ PROJEKTANT:		Richard Peška	
VYPRACOVAL:		Petr Souček	
KONTROLOVAL:		Richard Peška	
NÁZEV STAVBY:		ČÍSLO ZAKÁZKY:	
		DATUM:	
		FORMÁT:	
		MĚŘÍTKO:	
OBSAH:		ÚČEL:	
		RDS	
DOPRAVNĚ-INŽENÝRSKÉ OPATŘENÍ		1.1a	

GEFAB

GEFAB CS spol. s r.o.
Švédská 324/5, 620 00 Brno
www.gefab.cz

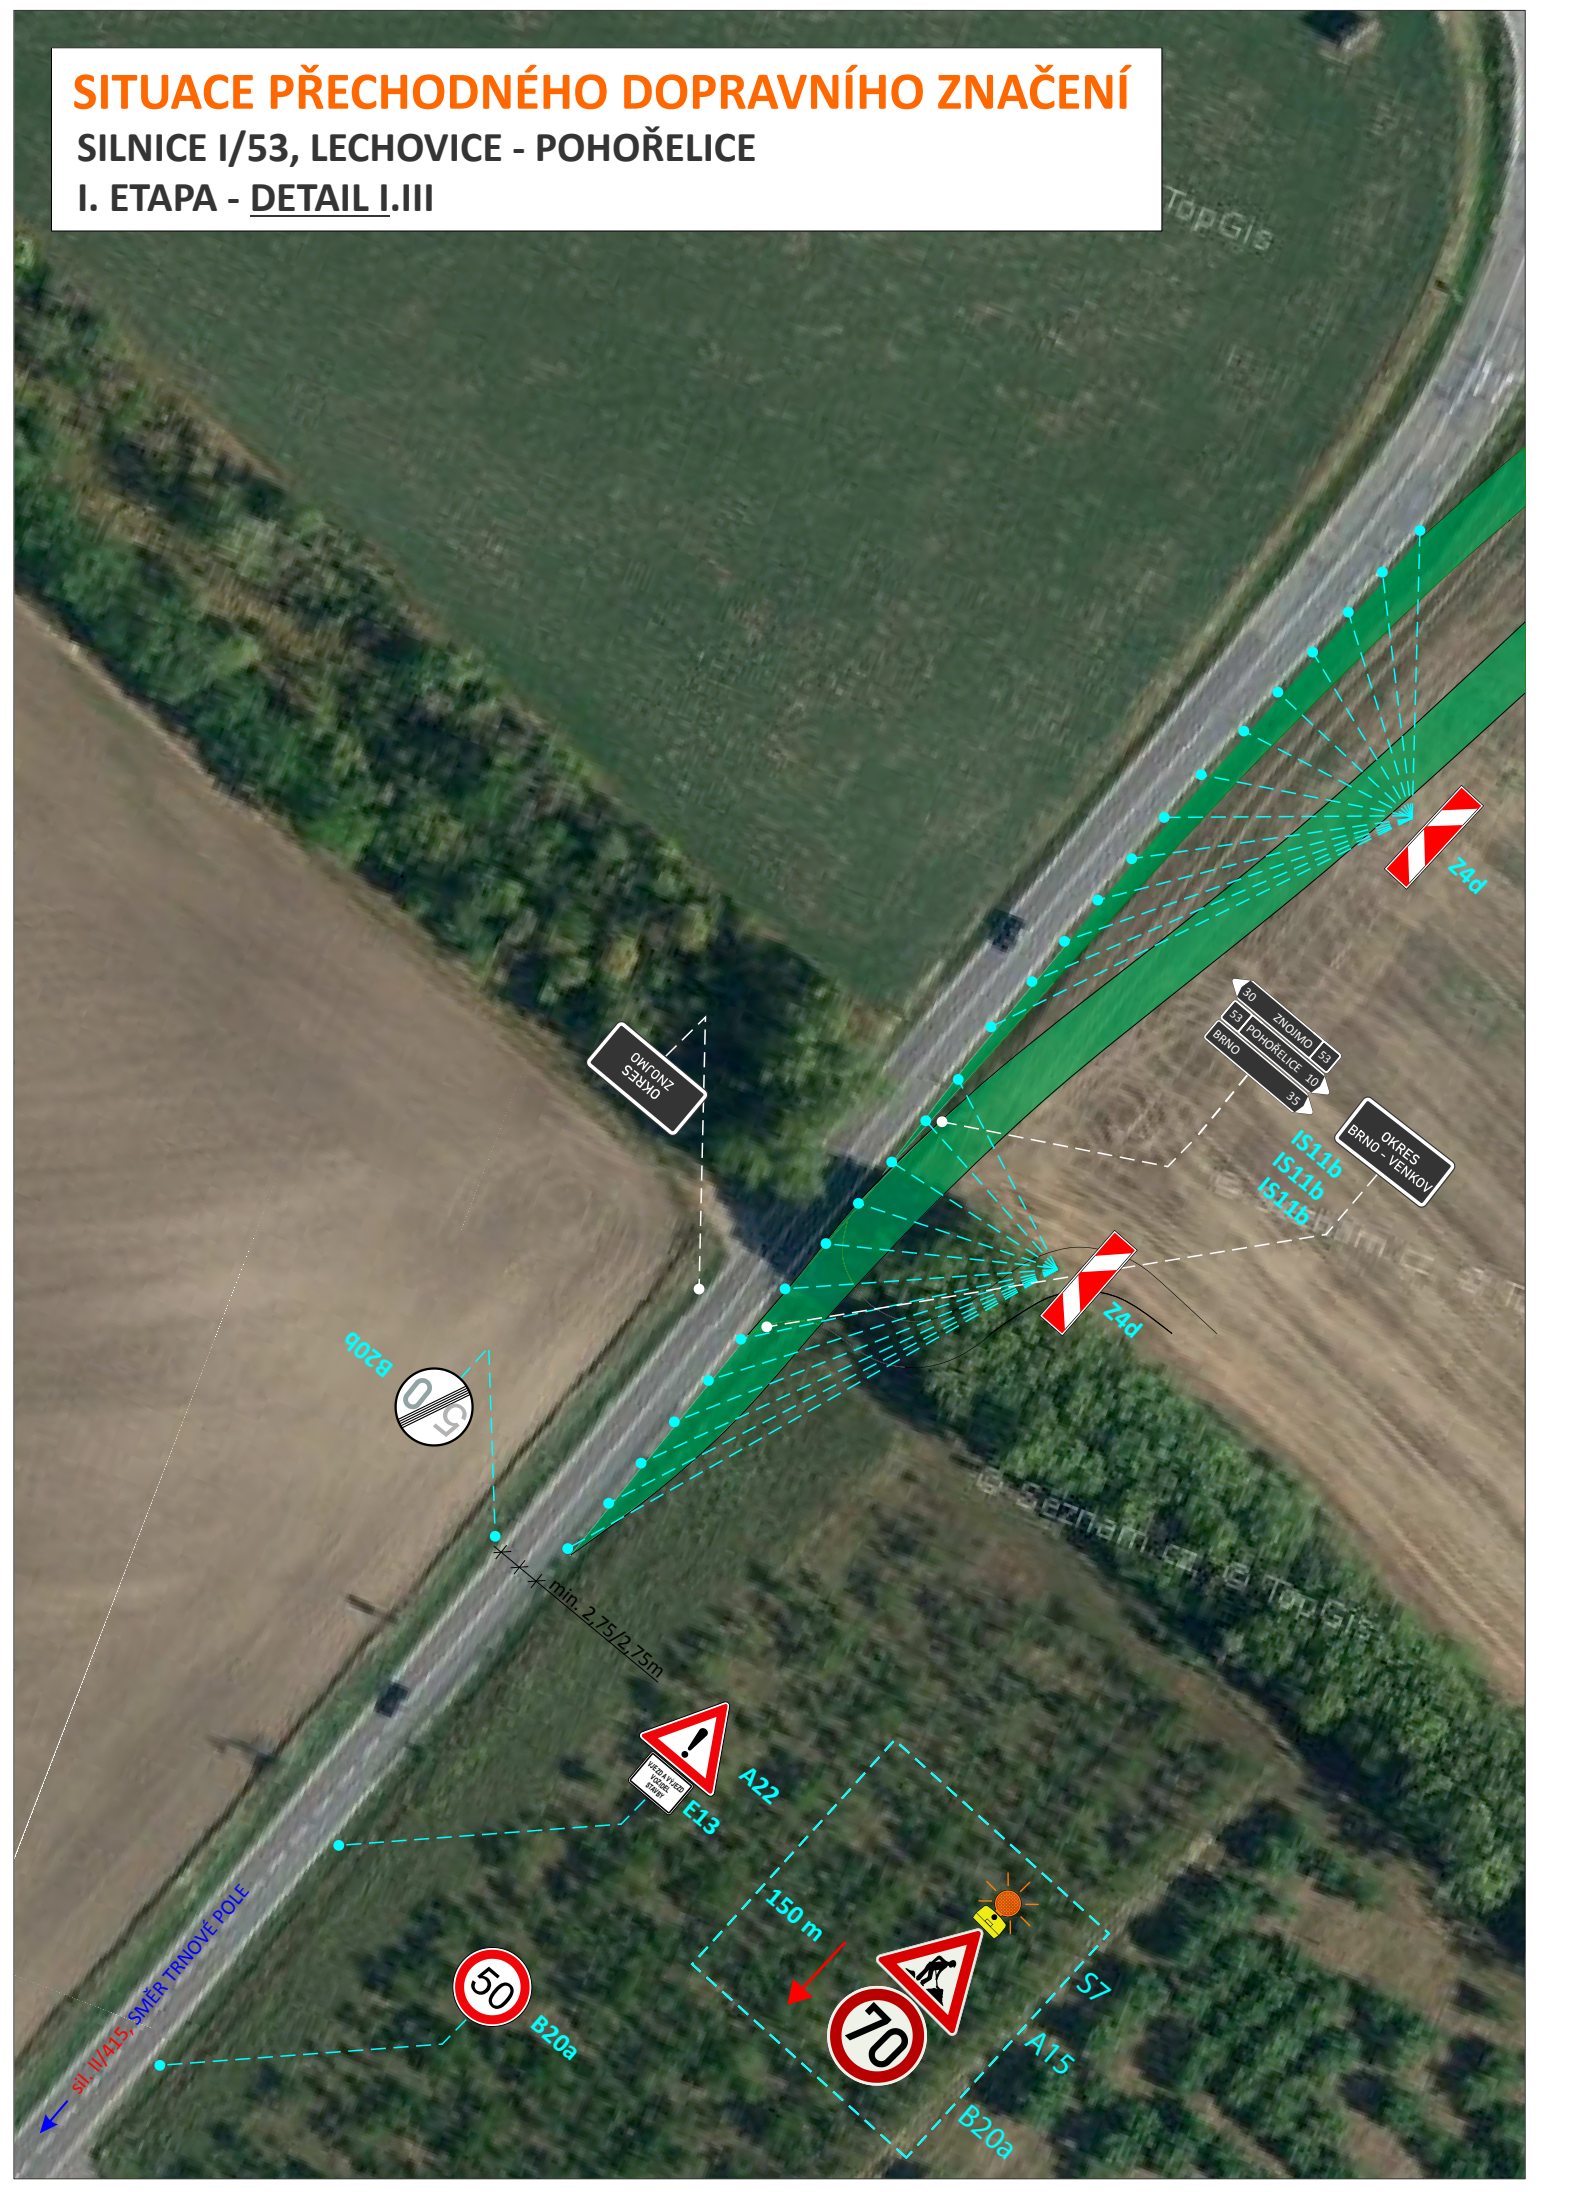

POČESKÉ REPUBLIKY
Úřad
Brno
33 Brno, Horní
Č. j.: KRPB-179695-2/ČJ-2026-0603DI-HUM
2. 9. 2026

ZODPOVĚDNÝ PROJEKTANT: Richard Peška
VYPRACOVAL: Petr Souček
KONTROLOVAL: Richard Peška

NÁZEV STAVBY: I/53 Lechovice - Pohořelice, 1. etapa

ČÍSLO ZAKÁZKY:
DATUM: 25. 8. 2026
FORMÁT: A3
MĚŘÍTKO: 1:500
ÚČEL: RDS

OBSAH: DOPRAVNĚ-INŽENÝRSKÉ OPATŘENÍ

GEFAB
GEFAB CS spol. s r.o.
Švédská 324/5, 620 00 Brno
www.gefab.cz

ČÍSLO PŘÍLOHY: 1.1b
SOUPRAVA:

I. ETAPA - DETAIL IIIa



- STÁVAJÍCÍ TRVALÉ SVISLÉ DOPRAVNÍ ZNAČENÍ

 **S7** - SO 180 PŘECHODNÉ DOPRAVNÍ ZNAČENÍ - SILNICE I. TŘÍDY
 **A15** STANOVÍ KÚ JmK
OSAŽENO DLE TP 65 A 66

S7 - SO 182 PŘECHODNÉ DOPRAVNÍ ZNAČENÍ - OSTATNÍ KOMUNIKACE
A15 STANOVÍ PŘÍSLUŠNÝ SILNIČNÍ SPRÁVNÍ ÚŘAD
 OSAZENÉ DLE TP 65 A 66

 - STÁVAJÍCÍ TRVALÉ SVISLÉ DOPRAVNÍ ZNAČENÍ, JEŽ BUDE V ROZPORU S PŘECHODNOU ÚPRAVOU PROVOZU, BUDE DOČASNĚ ZNEPLATNĚNO ŠKRTNUTÍM

 - STÁVAJÍCÍ TRVALÉ SVISLÉ DOPRAVNÍ ZNAČENÍ
JEŽ BUDE DEMONTOVÁNO

— PŘECHODNÉ VODOROVNÉ DOPRAVNÍ ZNAČKY
DLE TP 133

- STAVEBNÍ ZÁBOR KOMUNIKACE


- BEZPEČNOSTNÍ ZÁBOR KOMUNIKACE

- PROVIZORNÍ KOMUNIKACE

- NOVÁ KOMUNIKACE

ve výkresu PDZ posunuto na stávající hranu vozovky

POLICIE ČESKÉ REPUBLIKY 3/3
Územní odbor Brno-venkov
Dopravní inspektorát
pracoviště dopravního inženýrství
614 33 Brno, Horní 21
Č. j.: KRPB-179695-2/ČJ-2026-0603DI-HUM
2. 9. 2026

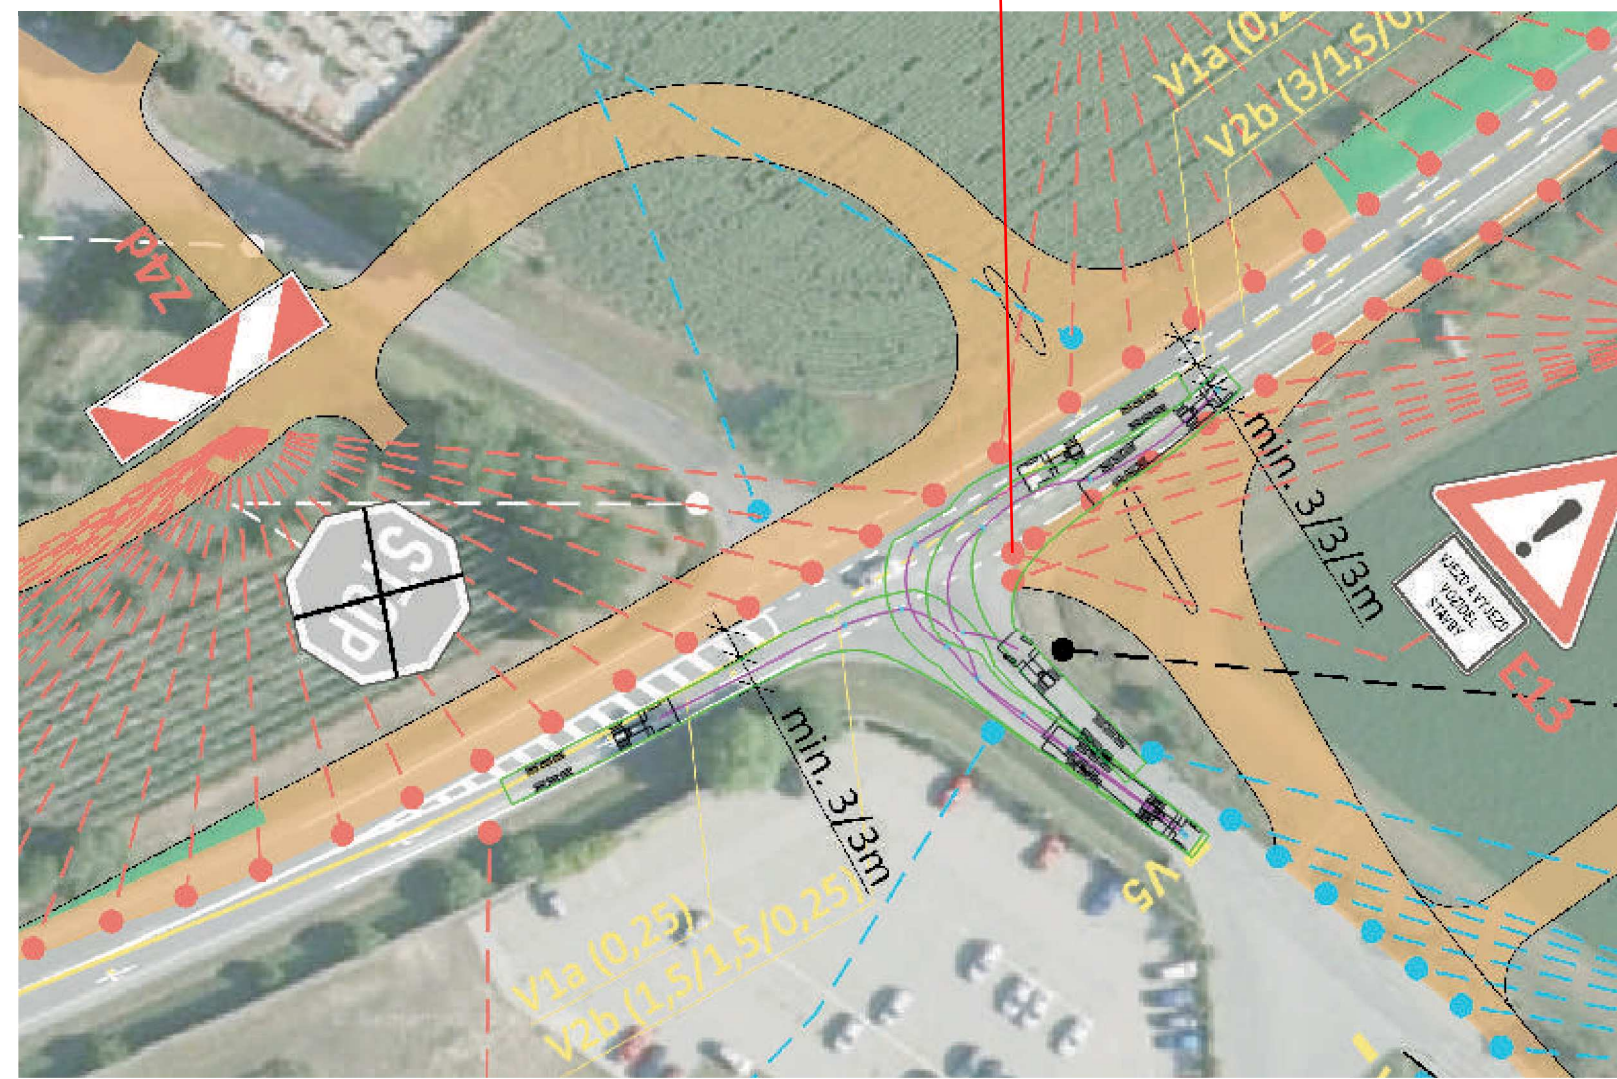

ZODPOVĚDNÝ PROJEKTANT:	Richard Peška			  GEFAB CS spol. s r.o. Švédská 32a/5, 602 00 Brno www.gefab.cz
VYPRACOVAL:	Petr Souček			
KONTROLOVAL:	Richard Peška			
NÁZEV STAVBY:	I/53 Lechovice - Pohofelice, 1. etapa		ČÍSLO ZAKÁZKY	
OBSAH:	DOPRAVNĚ-INŽENÝRSKÉ OPATŘENÍ		DATUM:	25.8.2026
			FORMÁT:	A3
			MĚŘÍTKO:	1:500
			ÚČEL:	RDS
			ČÍSLO PŘÍLOHY	SOUPRAVA
			1.2a	